


Bovenkim afplakken met APP-dakbedekking door opdrachtgever

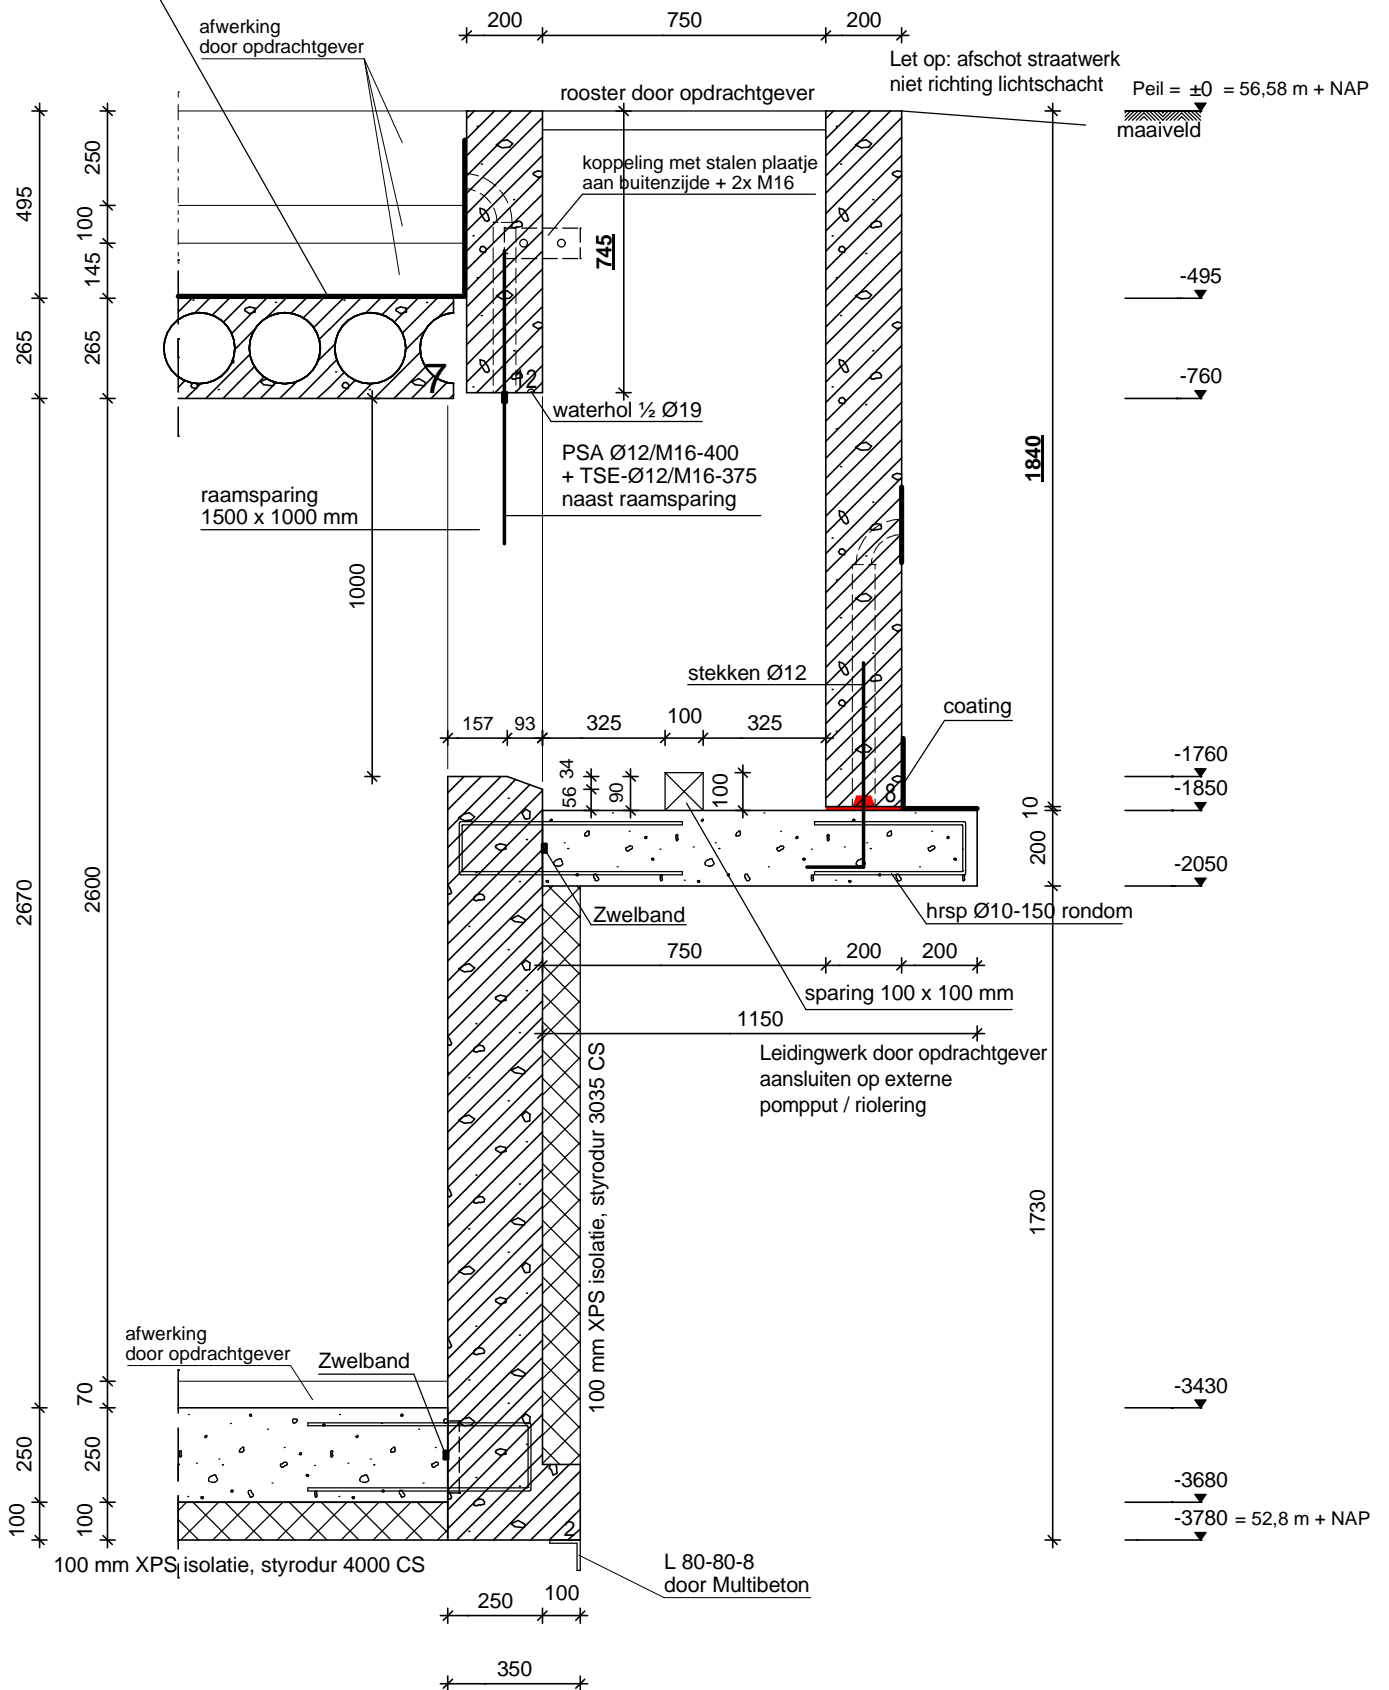

## Principdetail betonnen koekoek

geen grondwater aanwezig  
max. toelaatbare grondspanning 150 kN/m<sup>2</sup>